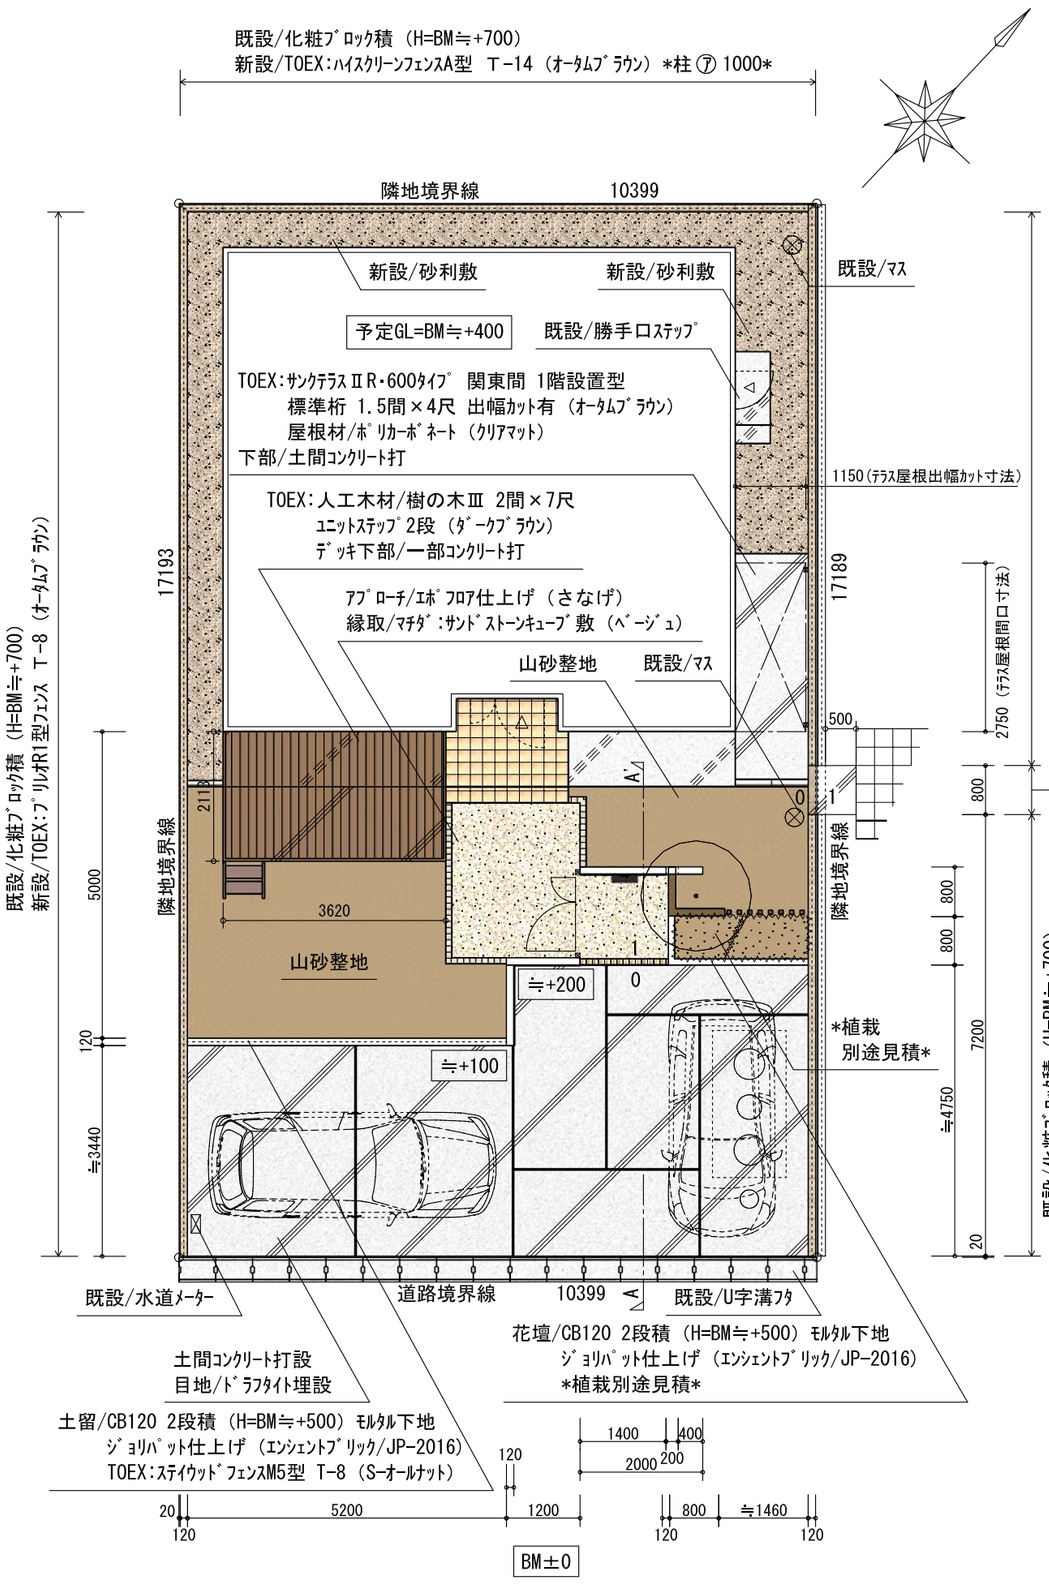

A-A' 断面図

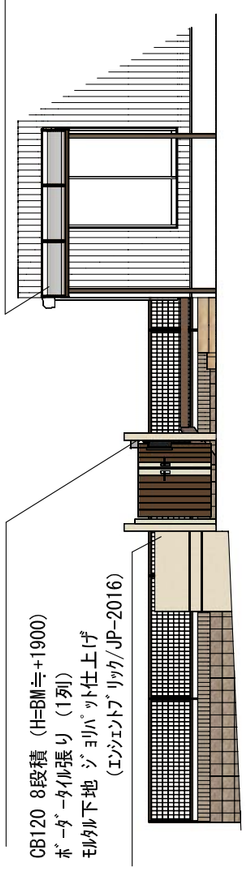

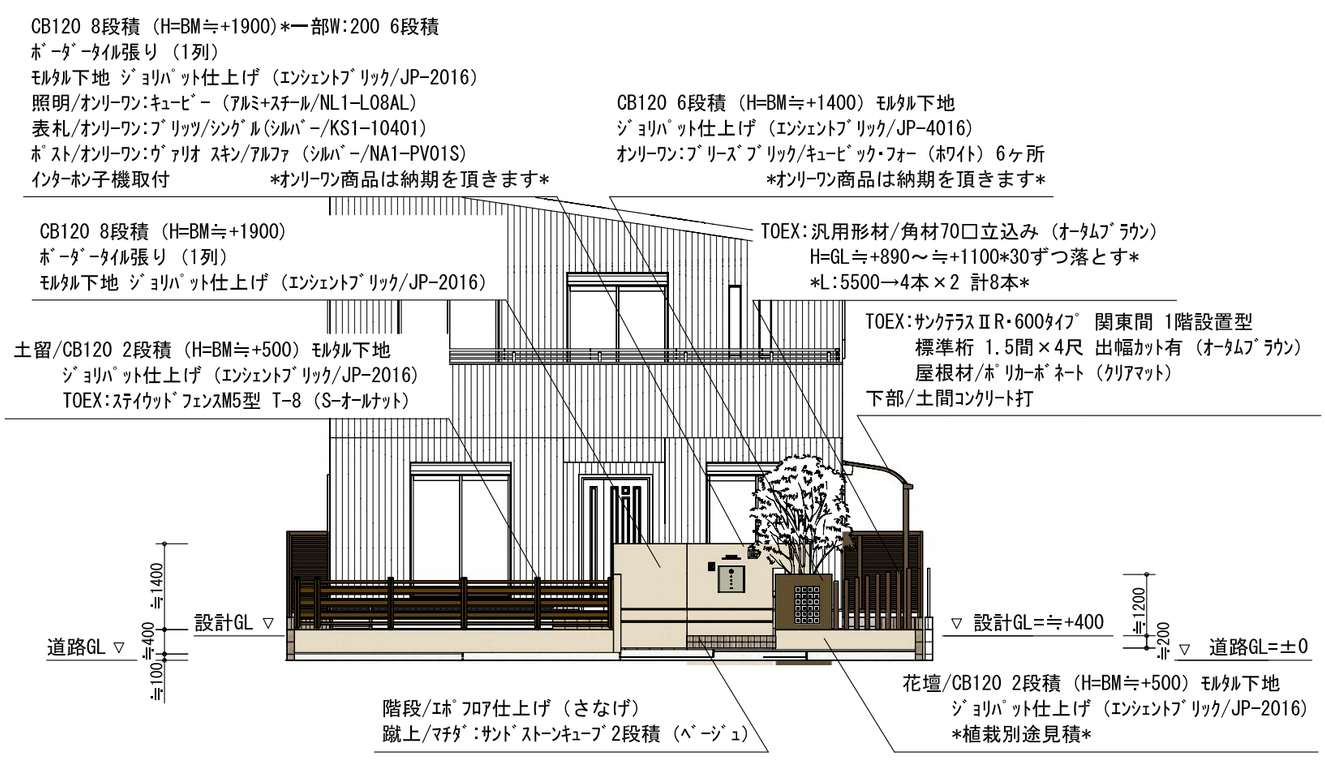

◎下記の点につきましてはご了解下さい◎
ﾌﾞﾛｯｸ積の門柱・壁、土留等の仕上げ部分におこるﾋﾞ
土間ｺﾝｸﾘｰﾄ・犬走りｺﾝｸﾘｰﾄ内及び建物、枡、ﾌﾀ、浄化槽等構造物まわりのﾋﾞ
土間ｺﾝｸﾘｰﾄ・犬走りｺﾝｸﾘｰﾄの不可抗力（天候・気温等）による色ﾑﾗ・表面ｷｽﾞ等
植栽見積別途
建物はイメージの為実際とは異なります
図面上の着色は実際の色と若干異なる場合があります
図面寸法は現場状況・施工時の調整などにより誤差が生じる場合があります

図番	
検図	
エクステリアプランナー	
営業	
縮尺	1/100
図面名	外構プラン - 平・立面図 -
現場名	F 様邸

Planning Office Comfy.