



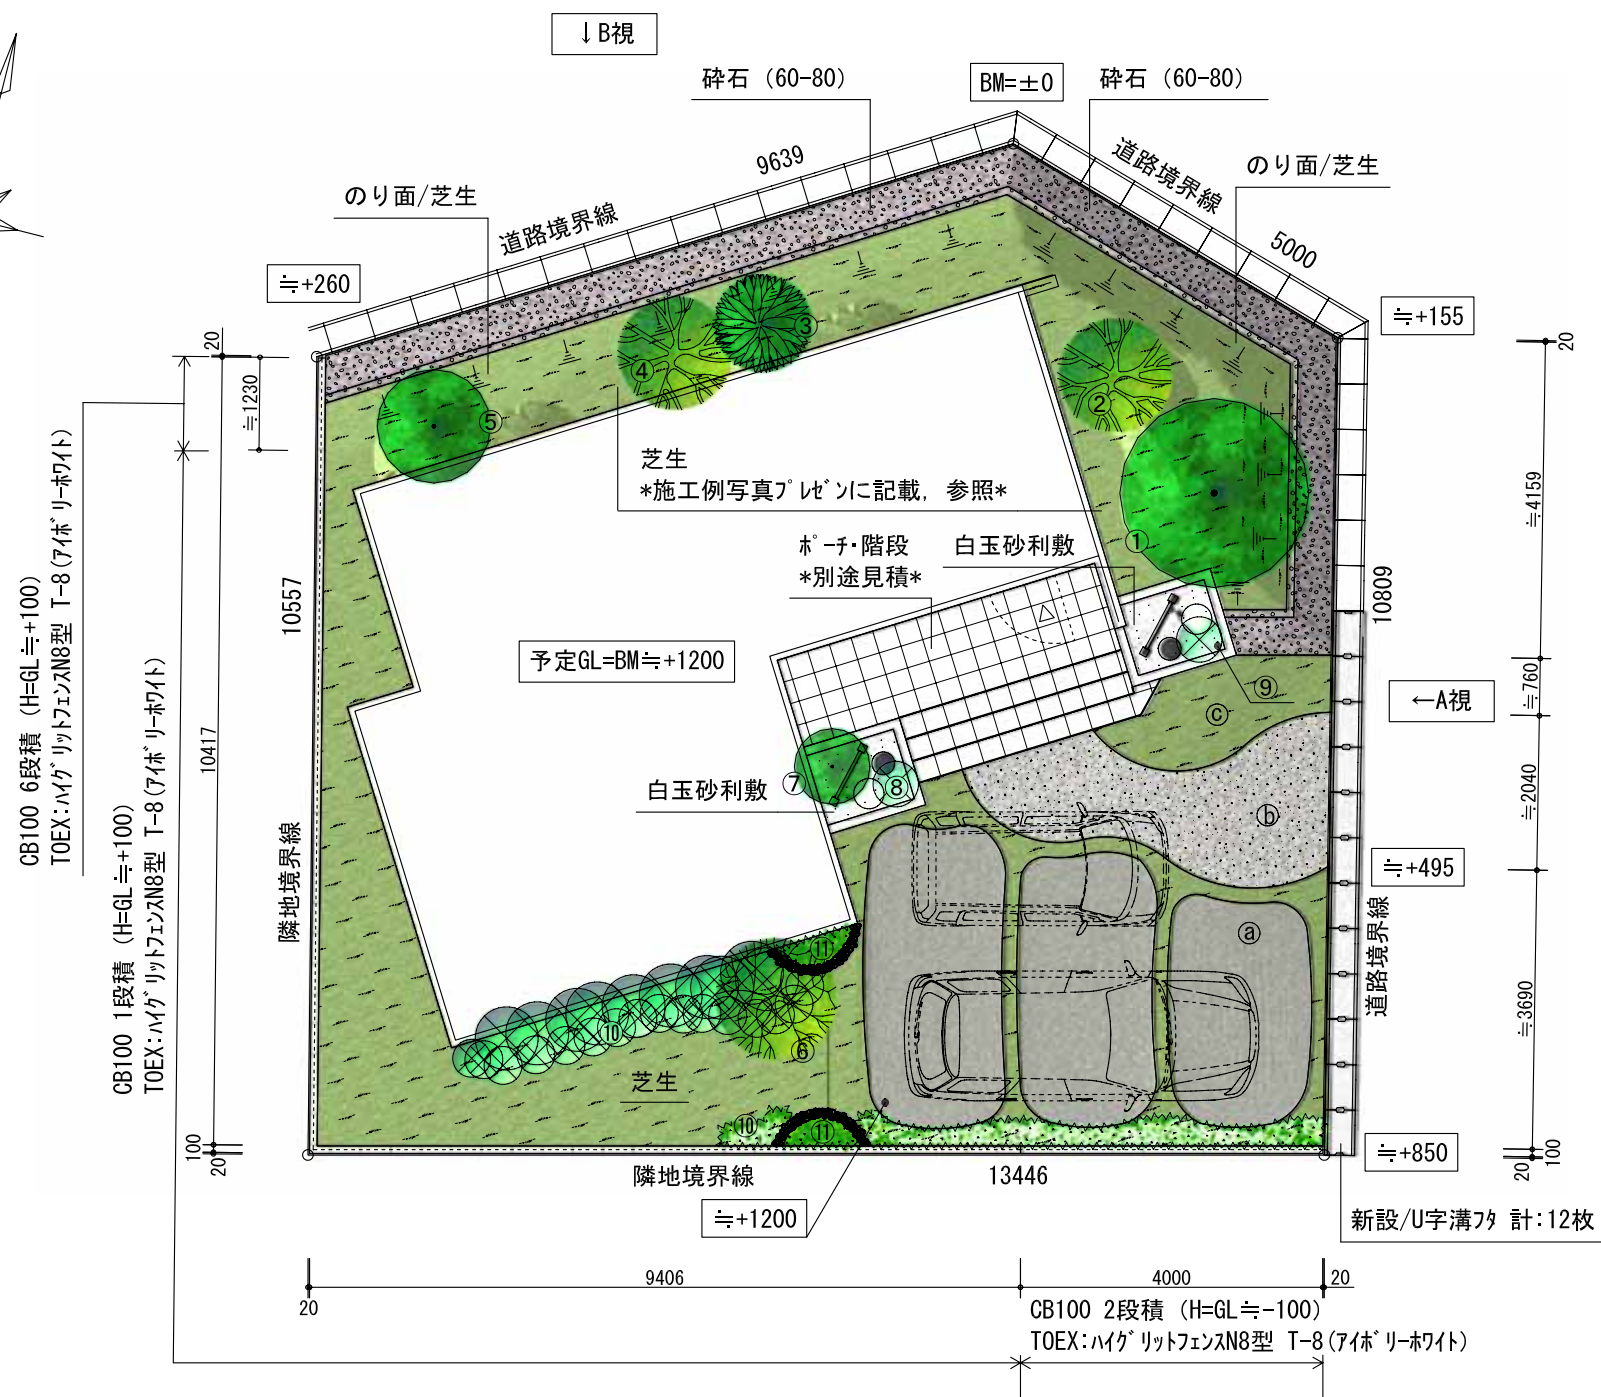

記号	敷材の種類
a	スタンプ・クリート仕上げ (シムレス/グレー・ブラック)
b	洗い出しコンクリート仕上げ
c	芝生

記号	植栽の種類
①	常緑樹/シマトリコ H: 2500~2800
②	落葉樹/エゴノキ H: 2000
③	常緑樹/シラカシ H: 2500
④	落葉樹/サルスベリ H: 1000
⑤	常緑樹/シマトリコ H: 2500
⑥	落葉樹/ハナミズキ H: 2000
⑦	常緑樹/オリブ H: 1000
⑧	常緑樹/コルジリネ (赤)
⑨	常緑樹/コルジリネ (緑)
⑩	常緑樹/シルバークラッパ
⑪	常緑樹/ア化

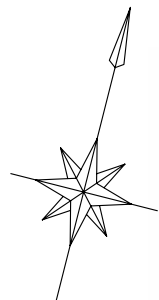

◎下記の点につきましてはご了解下さい◎
7'ロック積の門柱・壁、土留等の仕上げ部分におこるび
土間コンクリート・大走りコンクリート内及び建物、柵、フェンス、浄化槽等構造物まわりのび
土間コンクリート・大走りコンクリートの不可抗力 (天候・気温等) による色ム・表面粗等
建物はイメージの為実際とは異なります
木材は天然素材の為、色・大きさにバラつきがあります
図面上の着色は実際の色と若干異なる場合があります
植栽の樹形・色・大きさ等は実際と異なる場合があります
図面寸法は現場状況・施工時の調整などにより誤差が生じる場合があります