
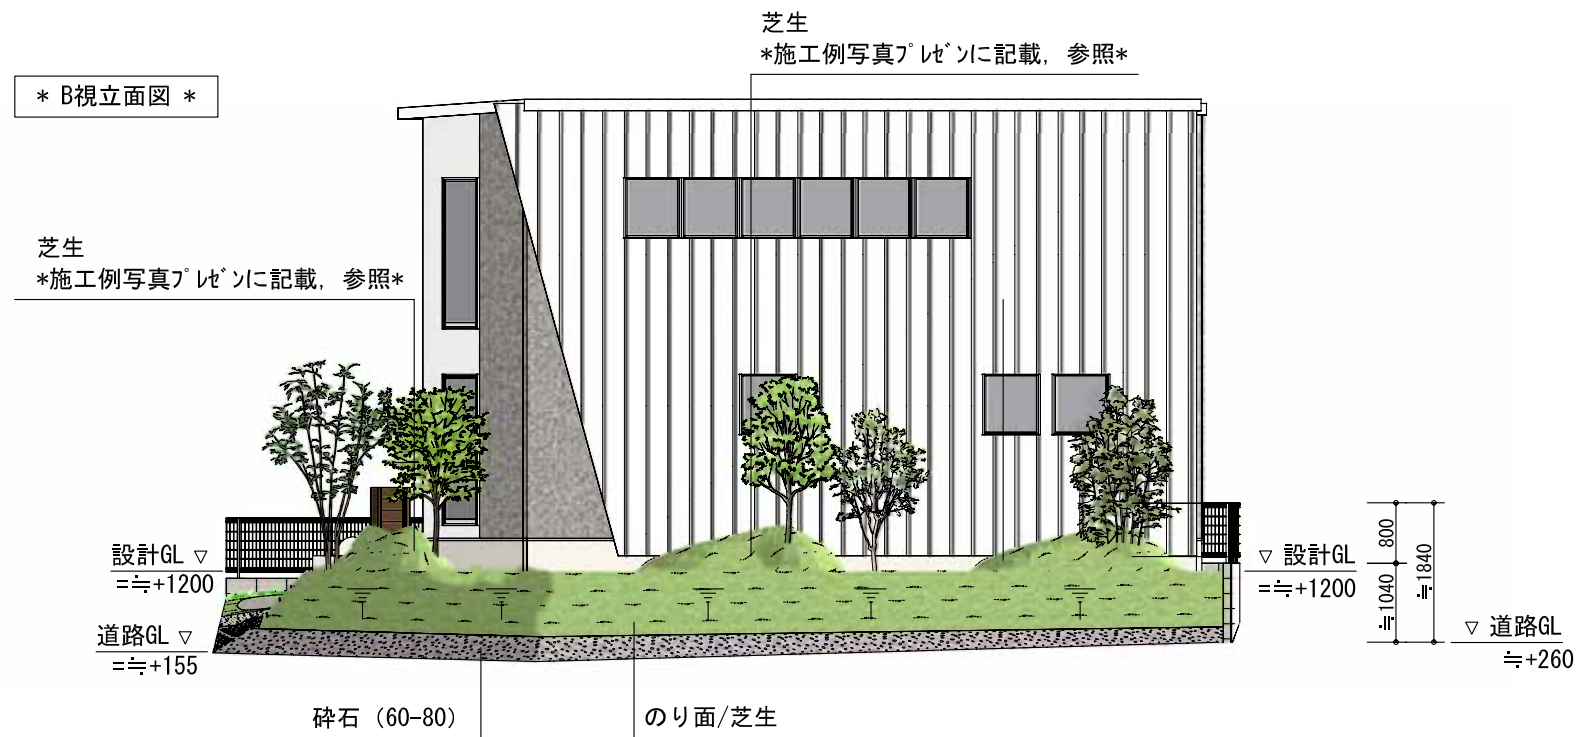


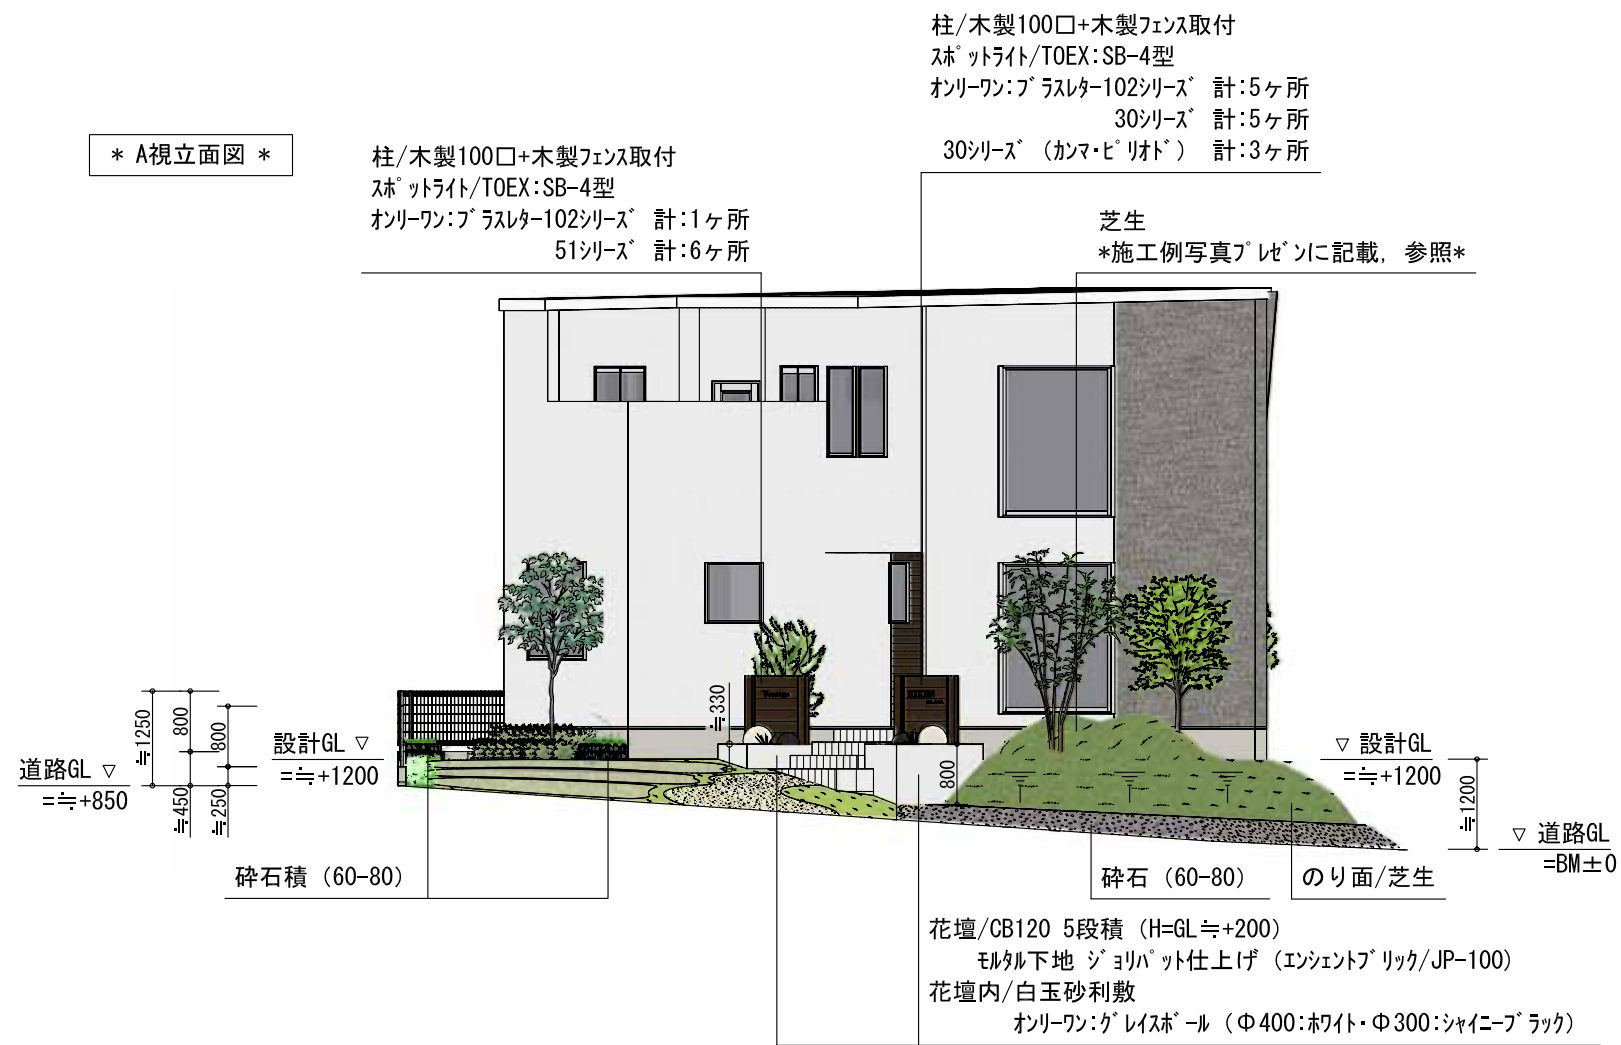

◎下記の点につきましてはご了承下さい◎
ブロック積の門柱・壁、土留等の仕上げ部分におけるヒビ
土間コンクリート・犬走りコンクリート内及び建物、柵、フタ、浄化槽等構造物まわりのヒビ
土間コンクリート・犬走りコンクリートの不可抗力（天候・気温等）による色ムラ・表面割等
建物はイメージの為実際とは異なります
木材は天然素材の為、色・大きさにバラつきがあります
図面上の着色は実際の色と若干異なる場合があります
植栽の樹形・色・大きさ等は実際と異なる場合があります
図面寸法は現場状況・施工時の調整などにより誤差が生じる場合があります