


◎ 下記の点につきましては御了承下さい ◎
 * 土間コンクリート・犬走りコンクリートの不可抗力(天候・気温等)による 色むら、表面キズ等*
 * 土間コンクリート・犬走りコンクリート内及び建物、マシ、浄化槽等、構造物まわりのび*
 * プロック積の門柱、壁、土間等の仕上げ部分におこるび*
 * 植栽は全て別途見積となります*
 * 画像データの関係上、表記商品・部材と指示が異なります*
 * 図面上の着色は実際の色と若干異なる場合があります*
 * 図面寸法は、現場状況・施工時の調整などにより誤差が生じる場合があります*

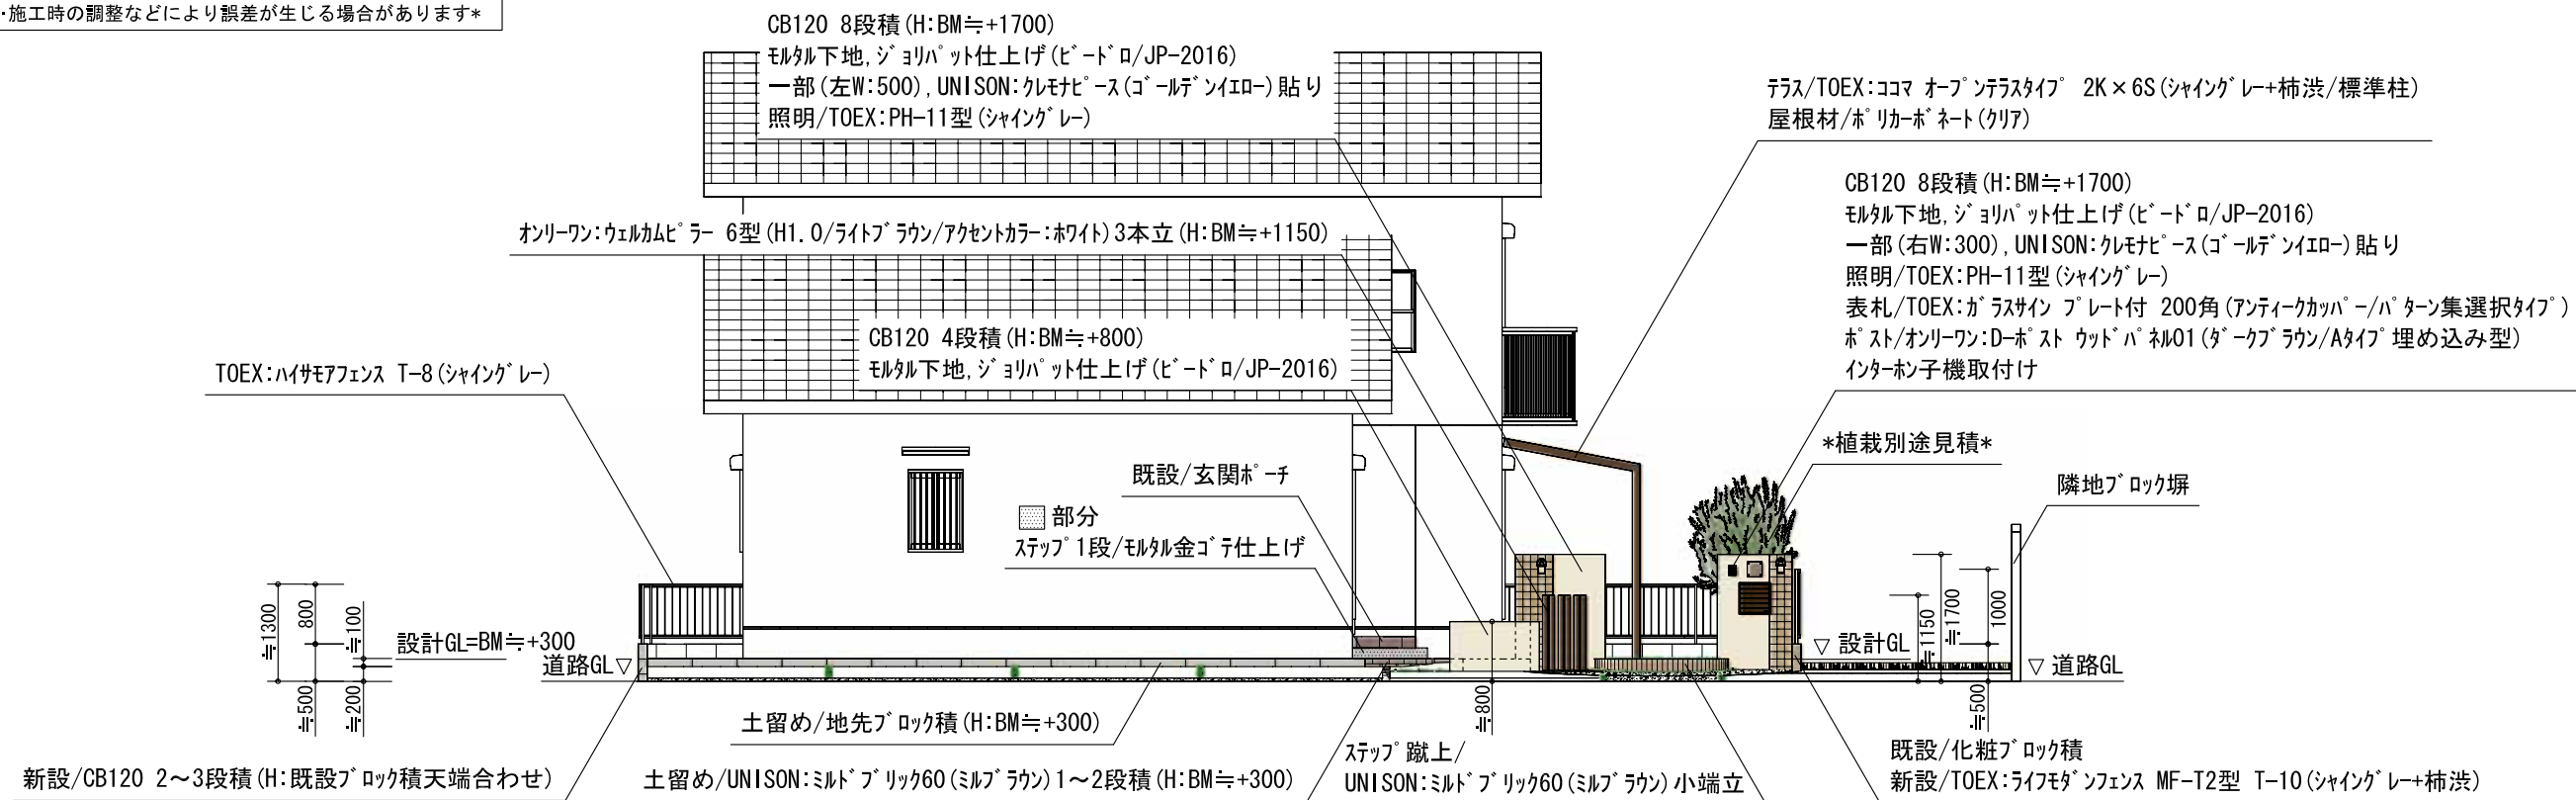

::: II 視 立面図 :::

::: I 視 立面図 :::

