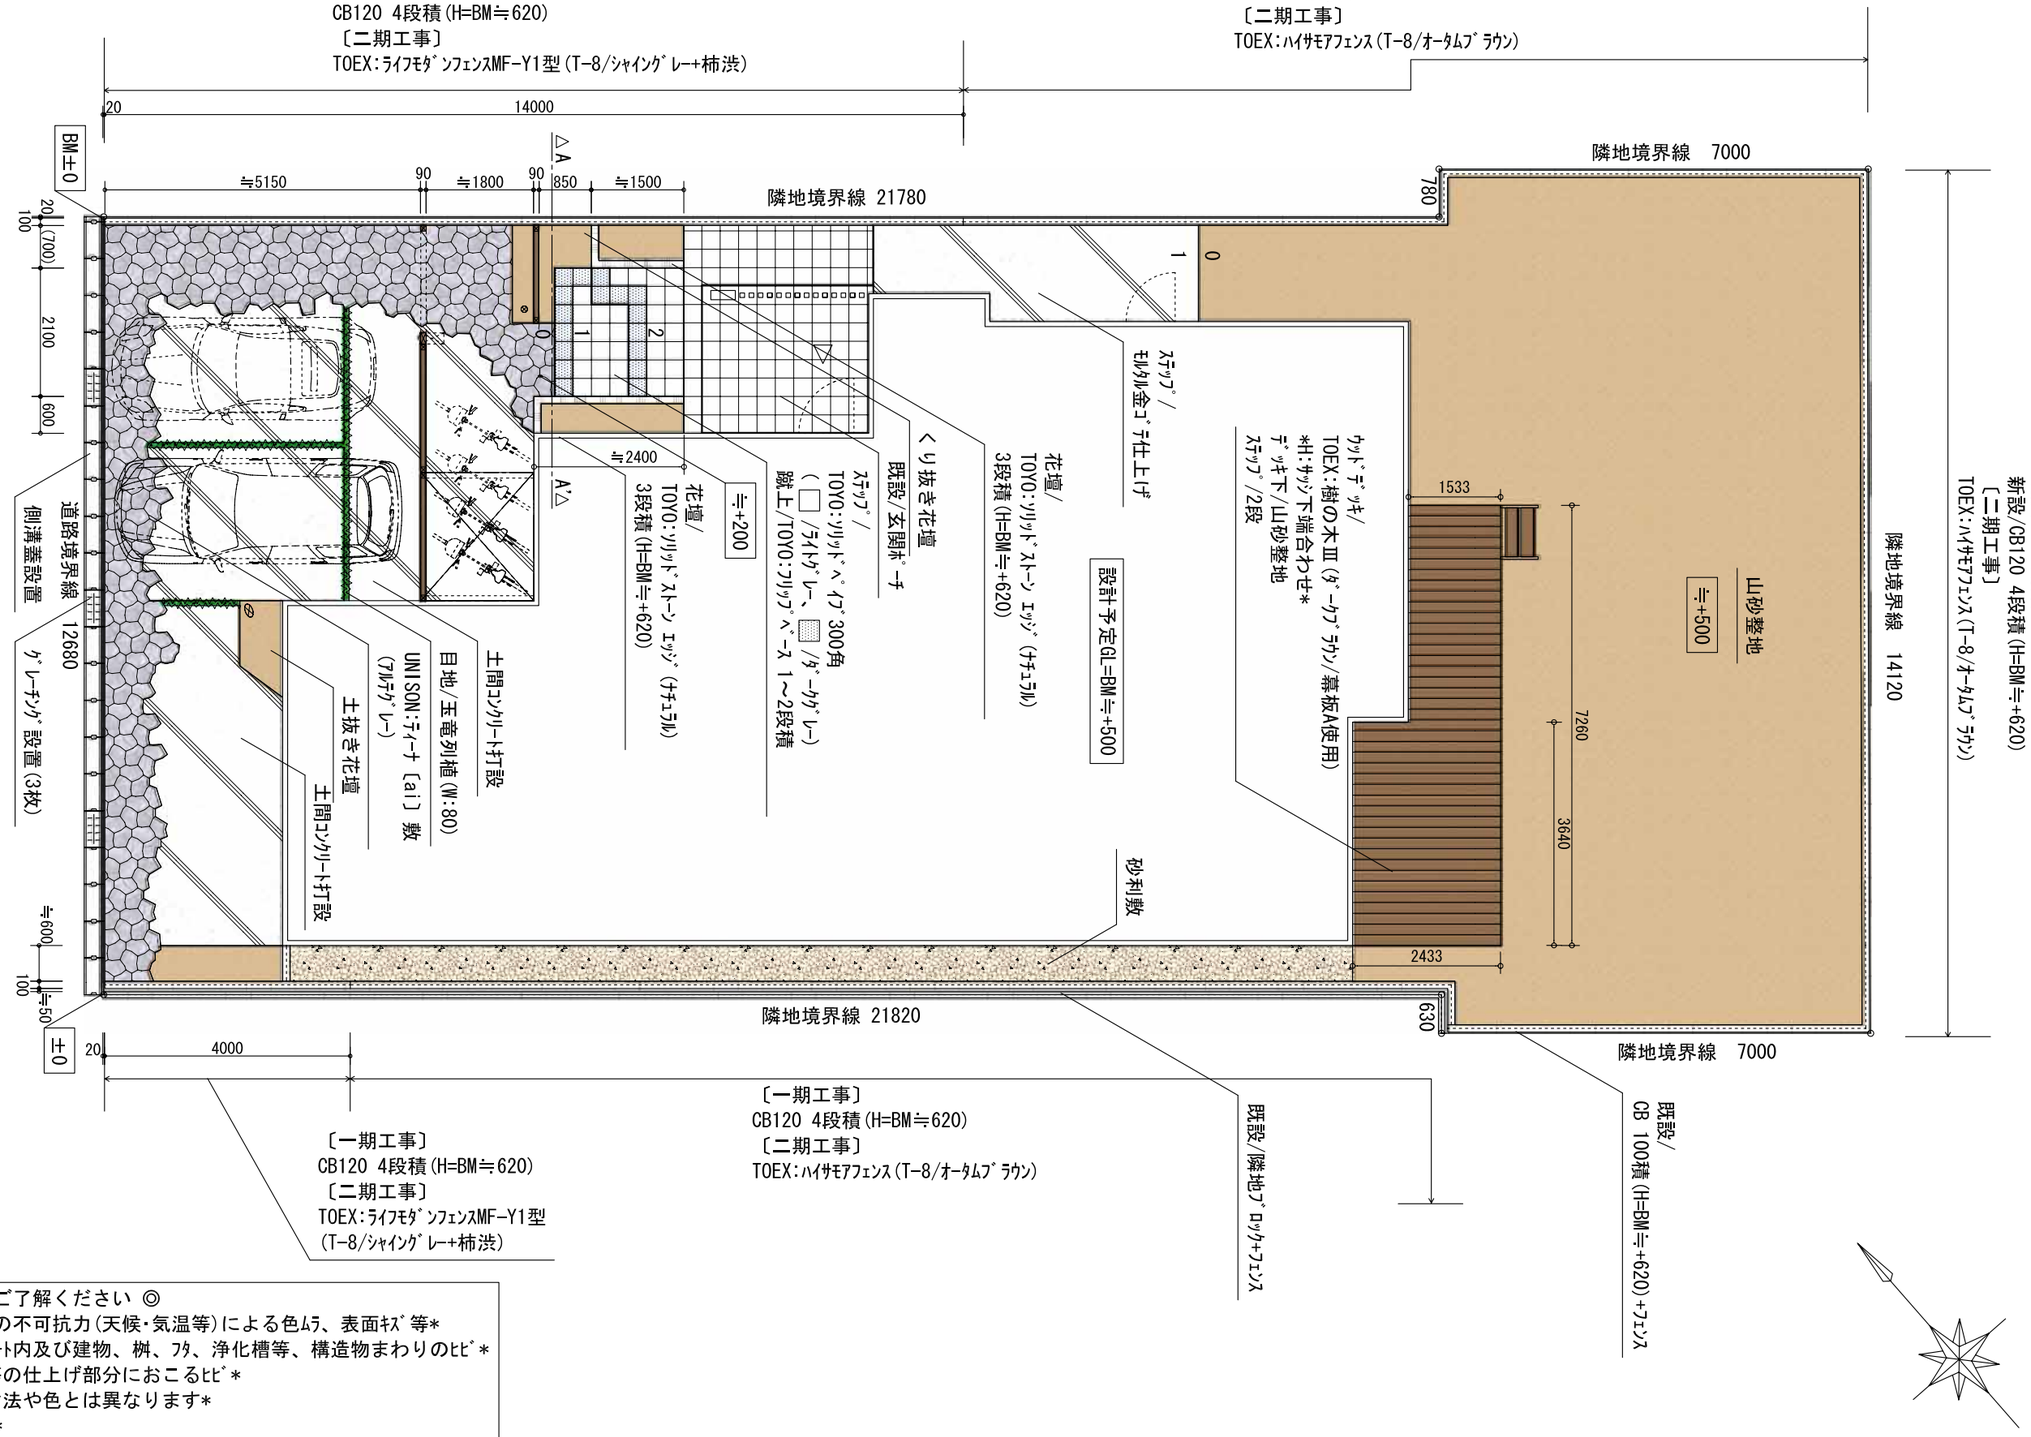


◎ 下記の点につきましては ご了解ください ◎
＊ 土間ｺﾝｸﾘｰﾄ・犬走りｺﾝｸﾘｰﾄの不可抗力(天候･気温等)による色ﾑﾗ、表面ｷｽﾞ等＊
＊ 土間ｺﾝｸﾘｰﾄ内・犬走りｺﾝｸﾘｰﾄ内及び建物、桝、ﾌﾀ、浄化槽等、構造物まわりのﾋﾋﾞ＊
＊ ﾌﾞﾛｯｸ積の門柱、壁、土間等の仕上げ部分におこるﾋﾋﾞ＊
＊ 建物はｲﾒｰｼﾞの為、実際の寸法や色とは異なります＊
＊ 植栽は別途見積となります＊
＊ 図面寸法は現場状況･施工時の調整などで誤差が生じる場合があります＊
＊ 画像ﾃﾞｰﾀの関係上、表記商品･部材と指示が異なります＊
＊ 商品･部材の色･仕様は図面の指示を参照してください＊
＊ 石材は天然素材のため、色･大きさにﾊﾞﾗつきがあります＊
＊ 図面上の着色は実際の色と若干異なる場合があります＊
＊敷地形状及び寸法は、確定測量図に基づいておりません。

New moral standard

| Planning Office Comfy. | 現場名 | 図面名 | 縮尺 | 営業 | ｴｸｽﾃﾘｱﾌﾟﾗﾝﾅｰ | 検図 | 図番 |
|---|---|---|---|---|---|---|---|
| | T 様邸 | 外構プラン図 -平面図- | 1/100 | | | | |