


◎ 下記の点につきましては御了承下さい ◎
* 土間コンクリート・犬走りコンクリートの不可抗力(天候・気温等)による 色むら、表面キズ等 *
* 土間コンクリート・犬走りコンクリート内及び建物、瓦、浄化槽等、構造物まわりのび *
* ブロック積の門柱、壁、土間等の仕上げ部分におこるび *
* 画像データの関係上、表記商品・部材と指示が異なります *
* 図面上の着色は実際の色と若干異なる場合があります *
* 図面寸法は、現場状況・施工時の調整などにより誤差が生じる場合があります *

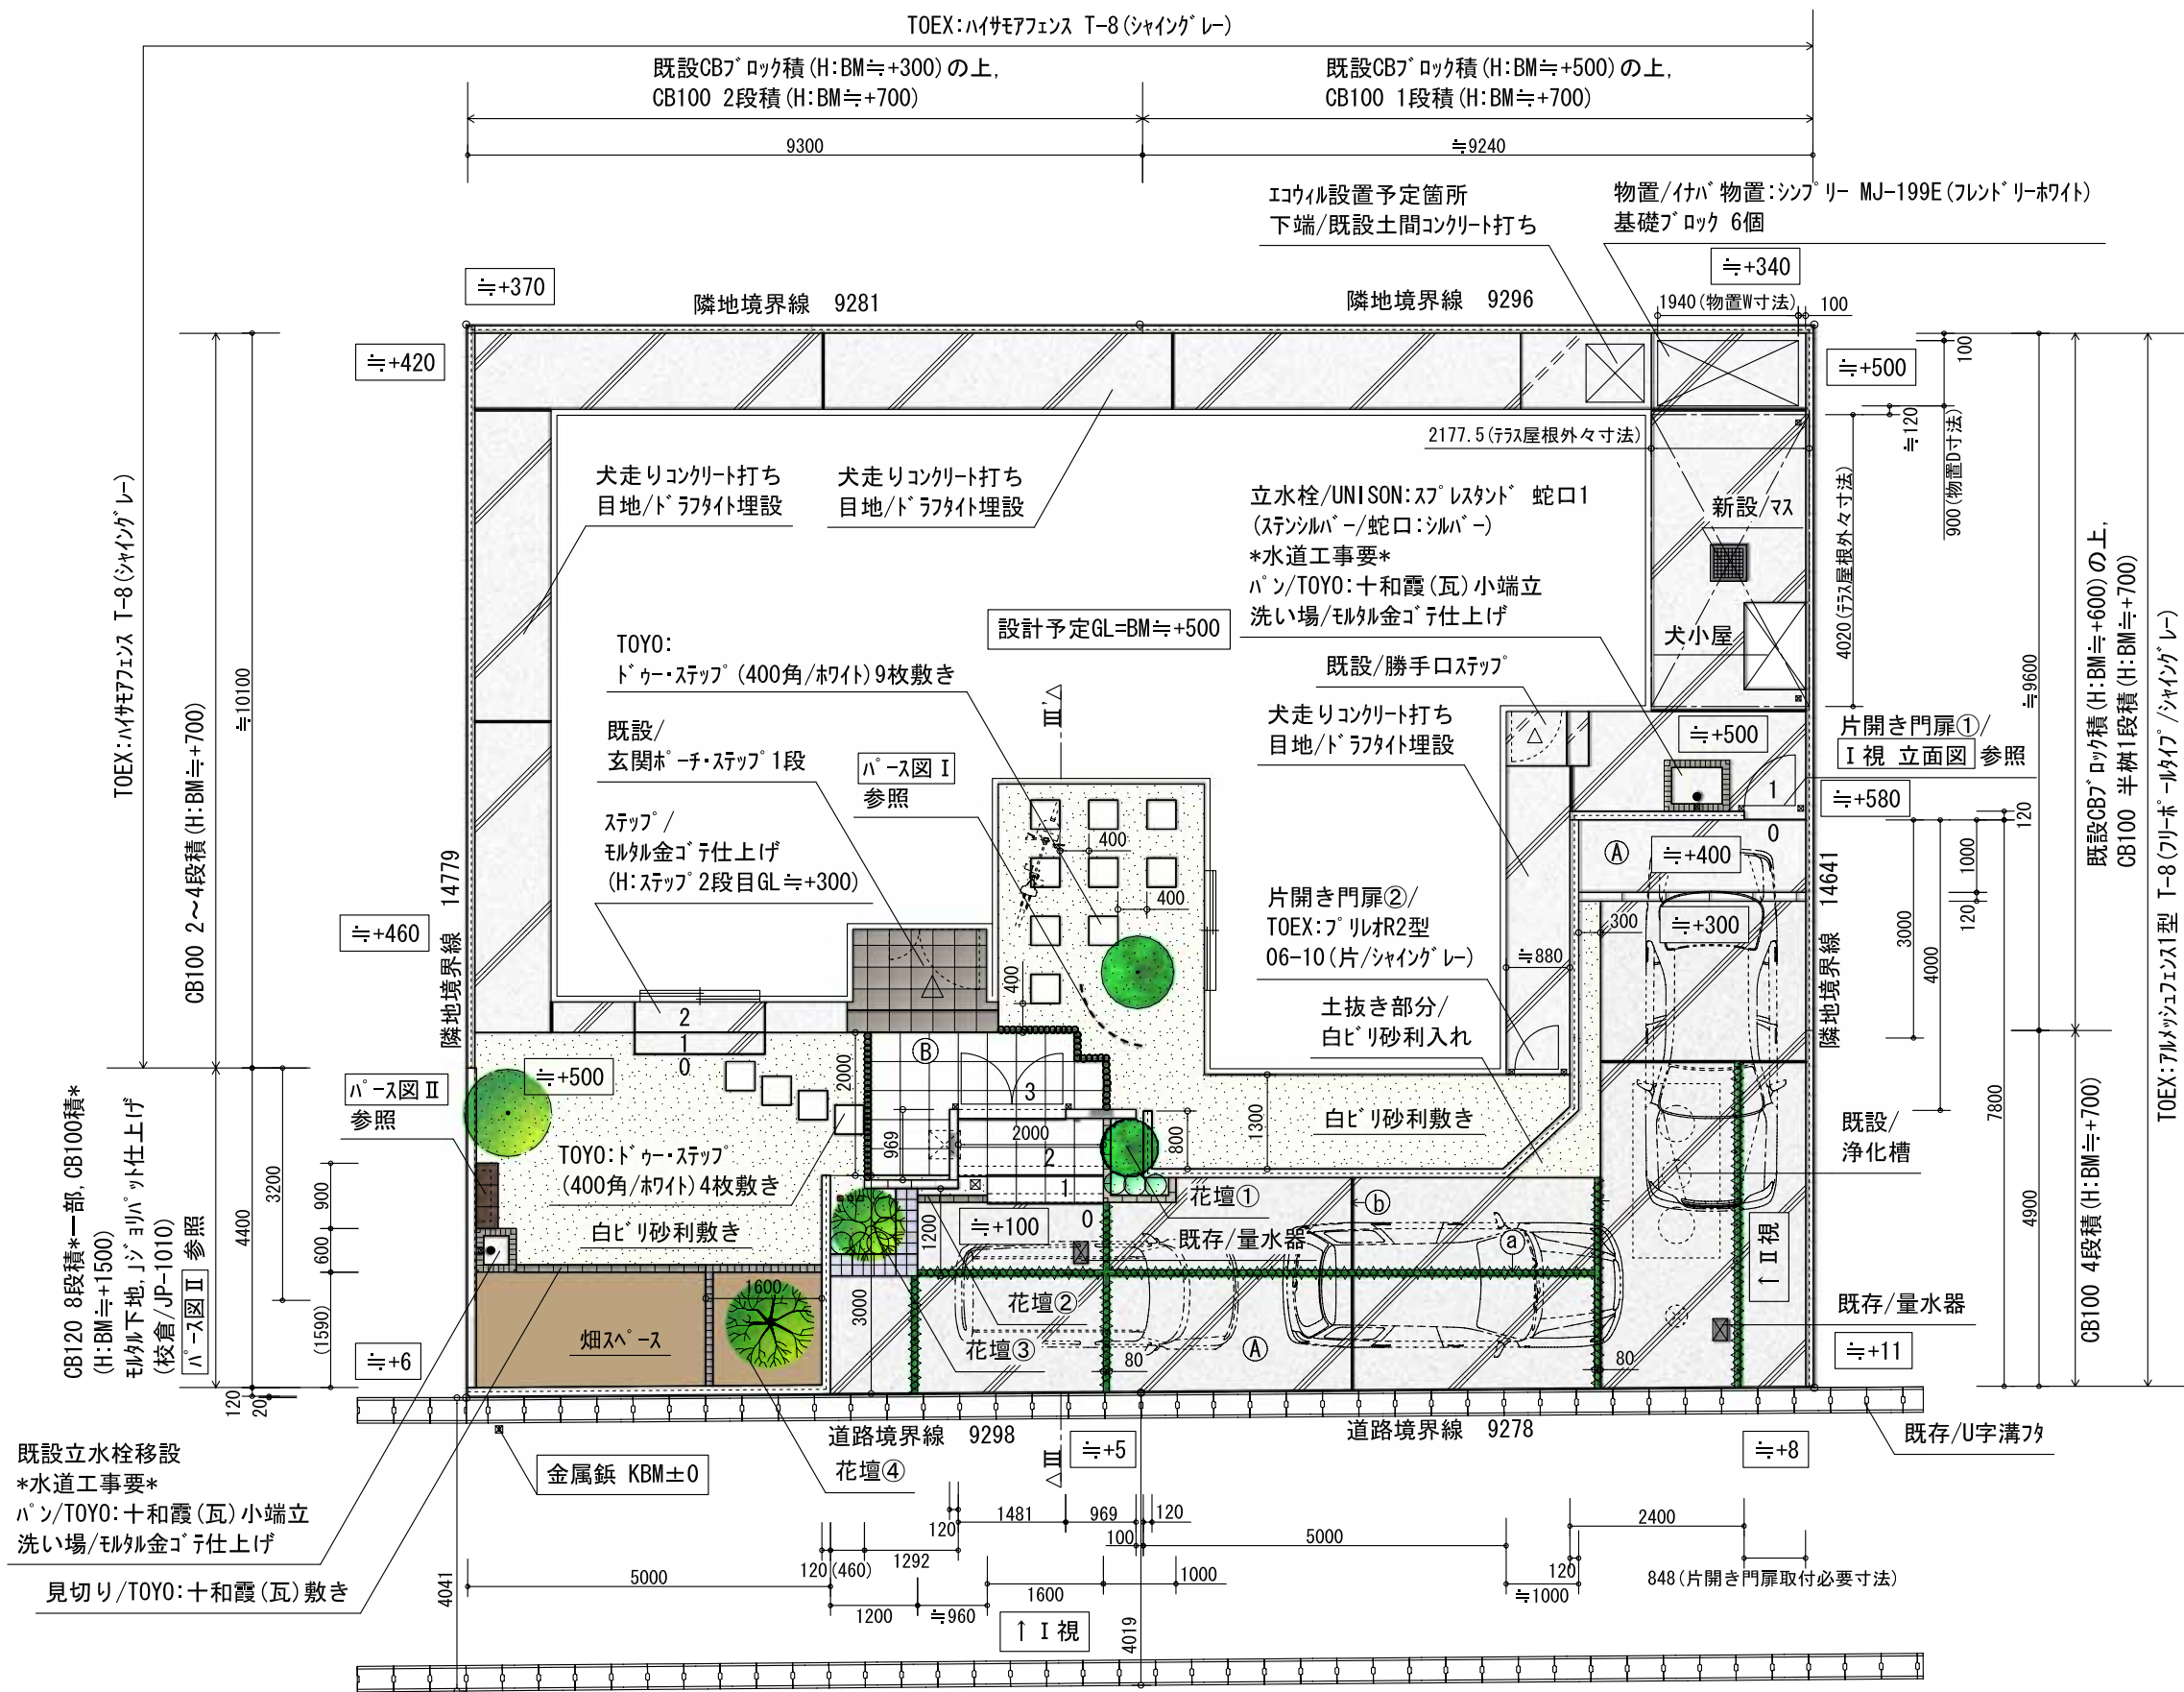

注)) 片開き門扉①・②下端/
現場にて可能な範囲下げて施工!
又、それに伴い柱Hも現場あわせ

土間・ステップ	仕上がり一覧
A	土間コンクリート打設
B	TOYO:トウ・ステップ (400角/ホワイト) 敷き
目地③	玉竜列植
目地④	トウ・ステップ埋設
ステップ 蹴上	太陽セメントV10 (ホワイト) 積*ステップ 2段目天端:BM≒+370)*

花壇①	TOYO:十和霞(瓦) 2～6段 (H:BM≒+500) +白ビリ砂利入れ
花壇②	TOYO:十和霞(瓦) 2段積 (H:ステップ 1段目天端し合わせ) +白ビリ砂利入れ
花壇③	TOYO:ブリッ・ベース(側面3面ショット/アベリ) 3段積 (H:BM≒+500) +TOYO:ブリッ・ベース クロス(ターク・グレイ) +白ビリ砂利入れ
花壇④	黒ミカゲ石 ビンコ2段積 (H:BM≒+700) +山砂入れ

植栽の指示は、立面図・パース図 を参照して下さい