



::: I 視 立面図 :::

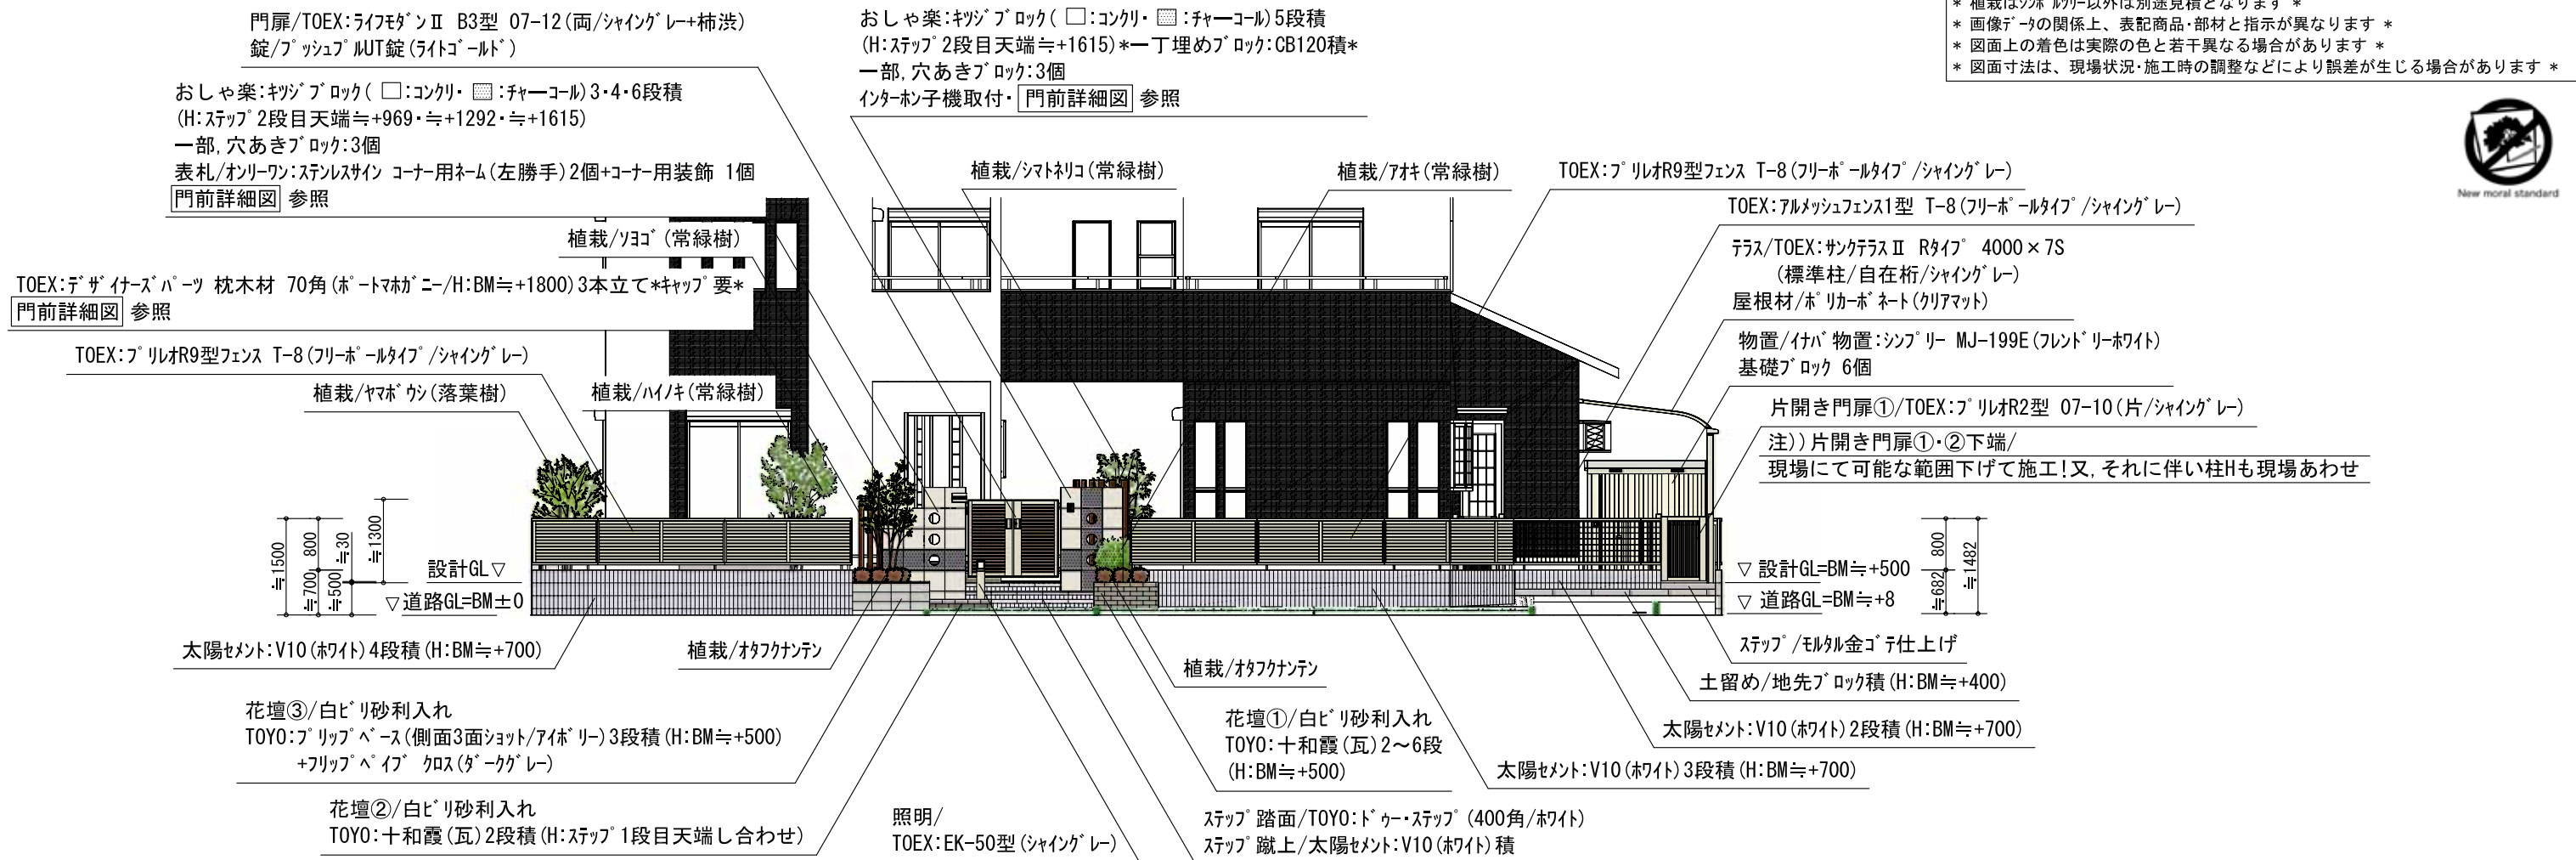


◎ 下記の点につきましては御了承下さい ◎
* 土間コンクリート・犬走りコンクリートの不可抗力(天候・気温等)による 色むら、表面キズ等 *
* 土間コンクリート・犬走りコンクリート内及び建物、マス、浄化槽等、構造物まわりの比 *
* ブロック積の門柱、壁、土間等の仕上げ部分におこる比 *
* 植栽はシンブリー以外は別途見積となります *
* 画像データの関係上、表記商品・部材と指示が異なります *
* 図面上の着色は実際の色と若干異なる場合があります *
* 図面寸法は、現場状況・施工時の調整などにより誤差が生じる場合があります *




::: パース図Ⅰ :::

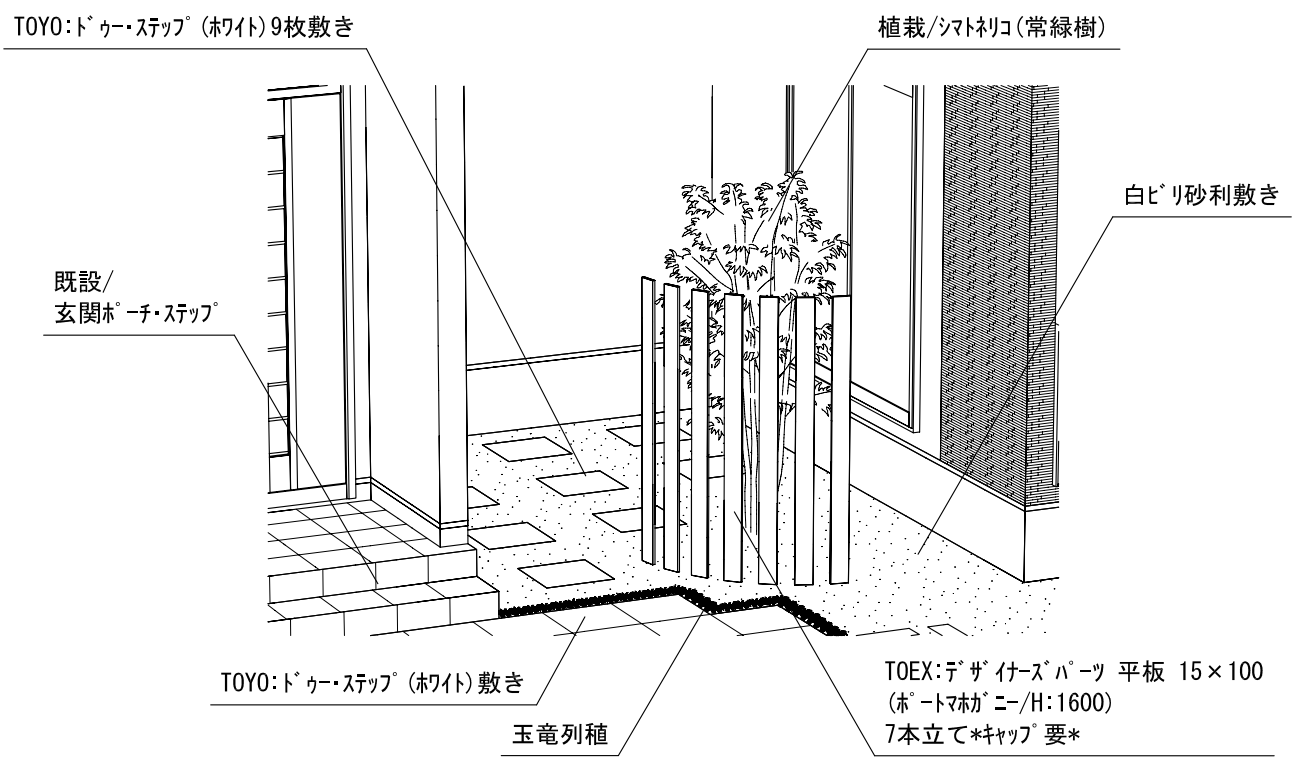


::: パース図Ⅱ :::

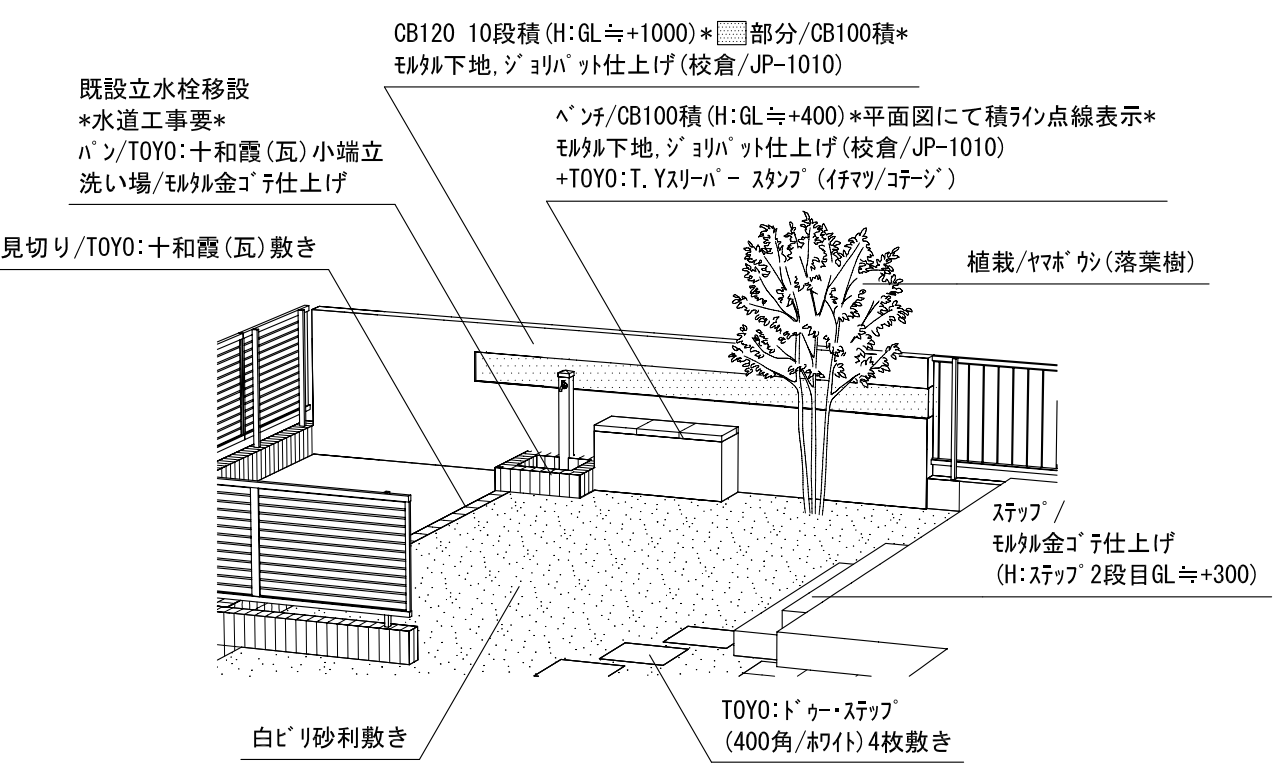


∴ Ⅱ 視 立面図 ∴

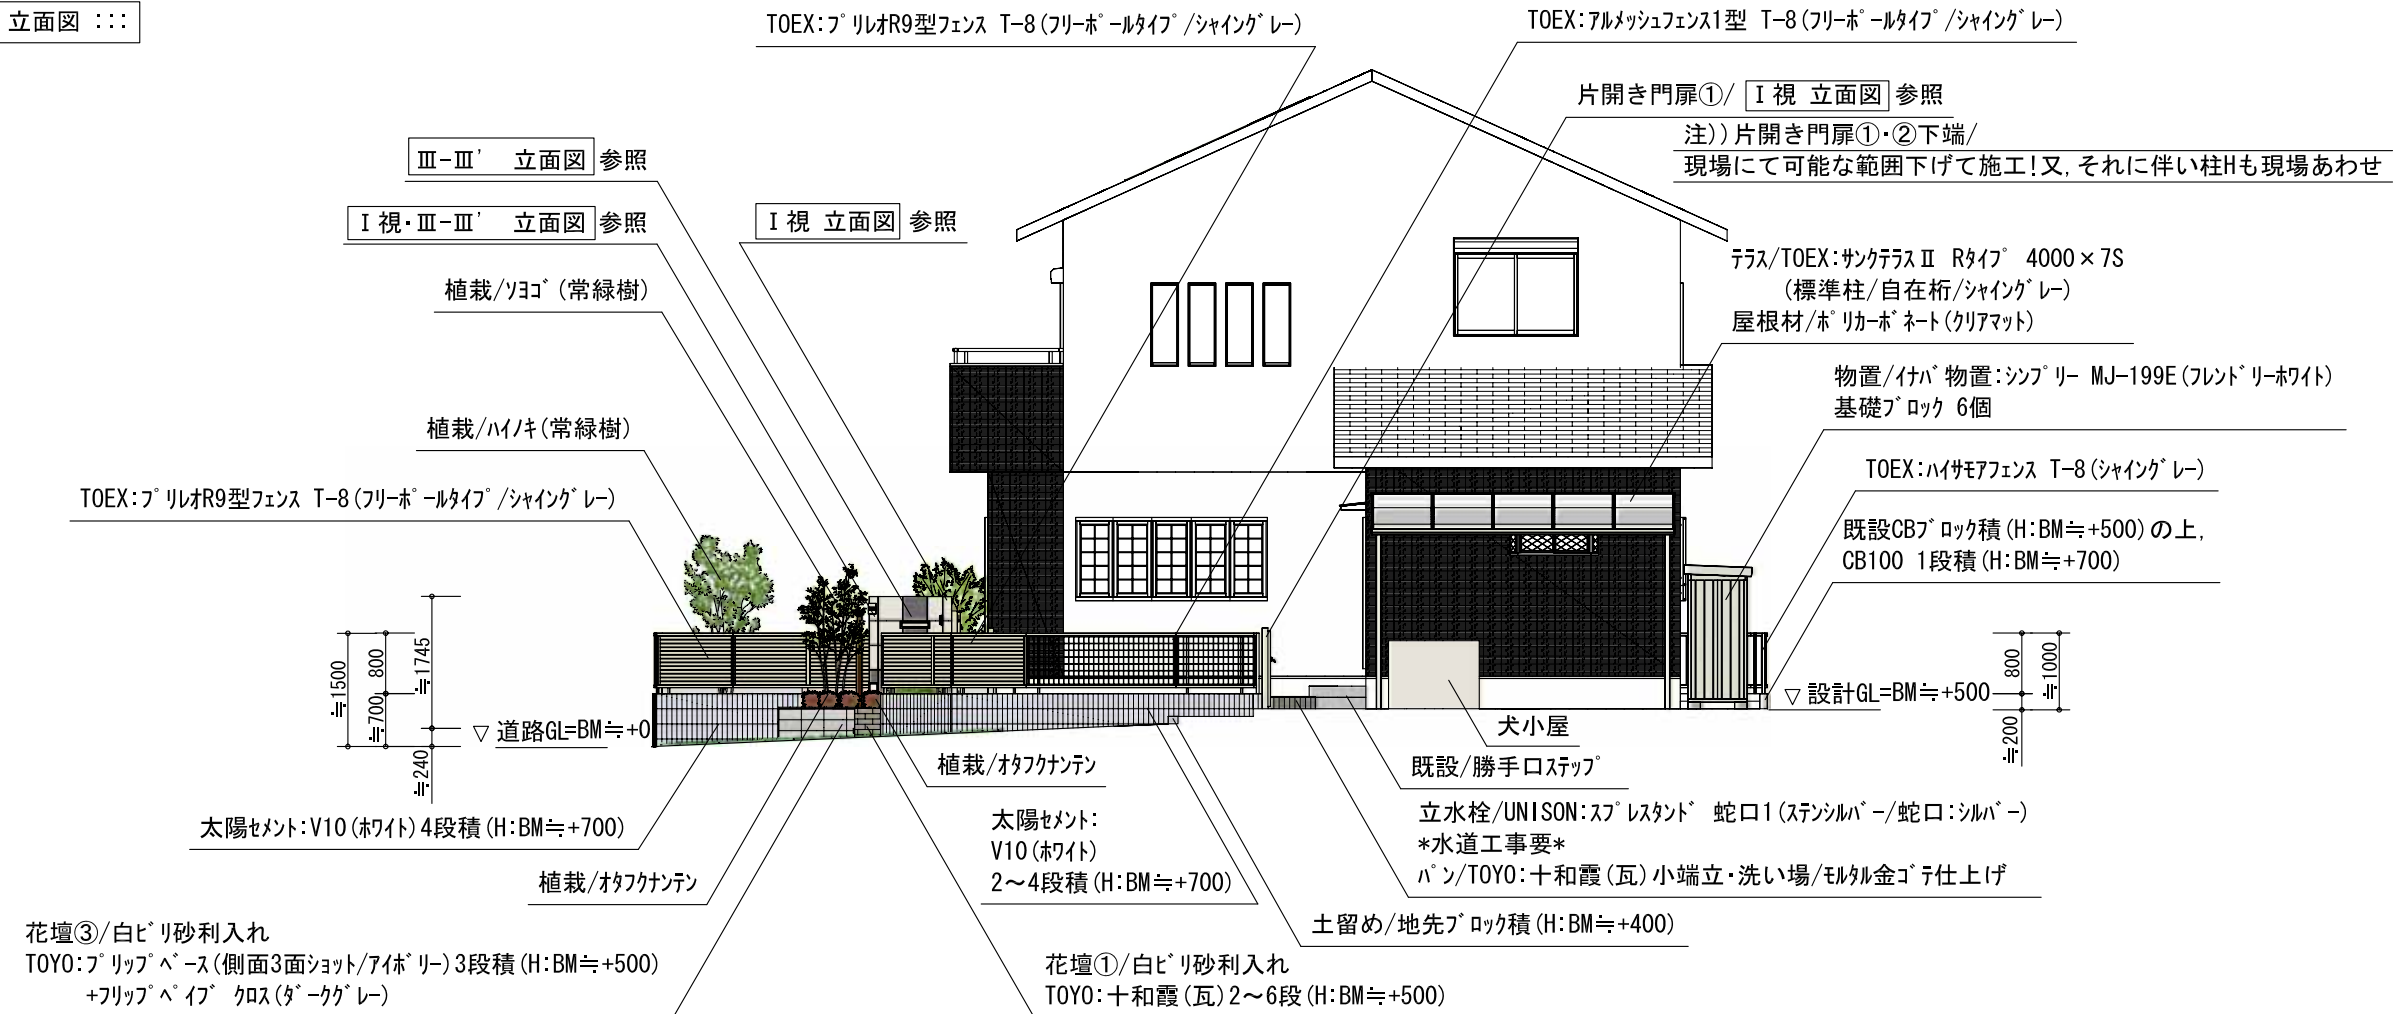

∴ III-III' 立面图 ∴

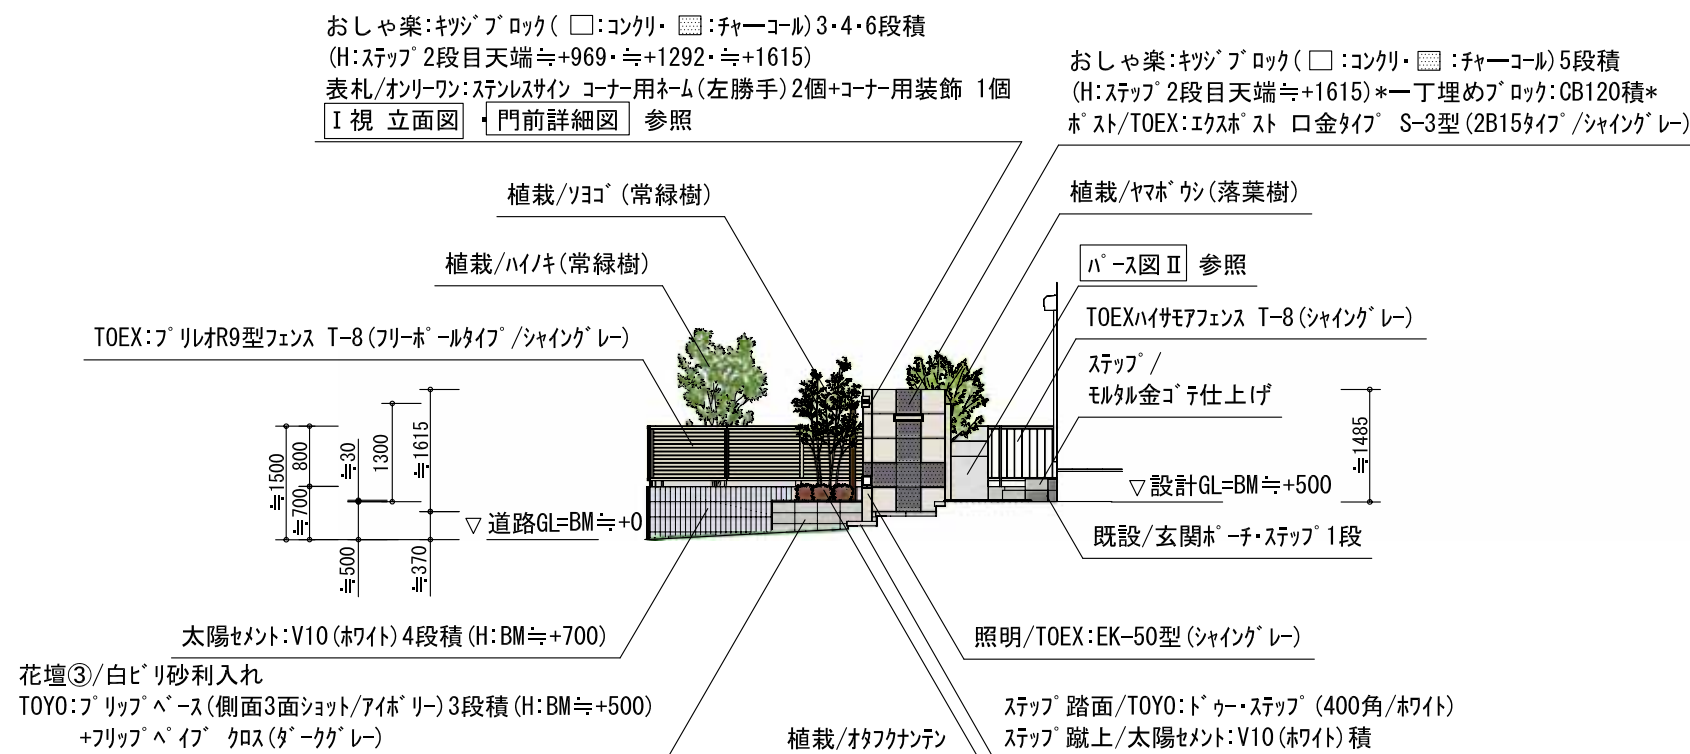

∴ 門前詳細図 (S:1/50) ∴

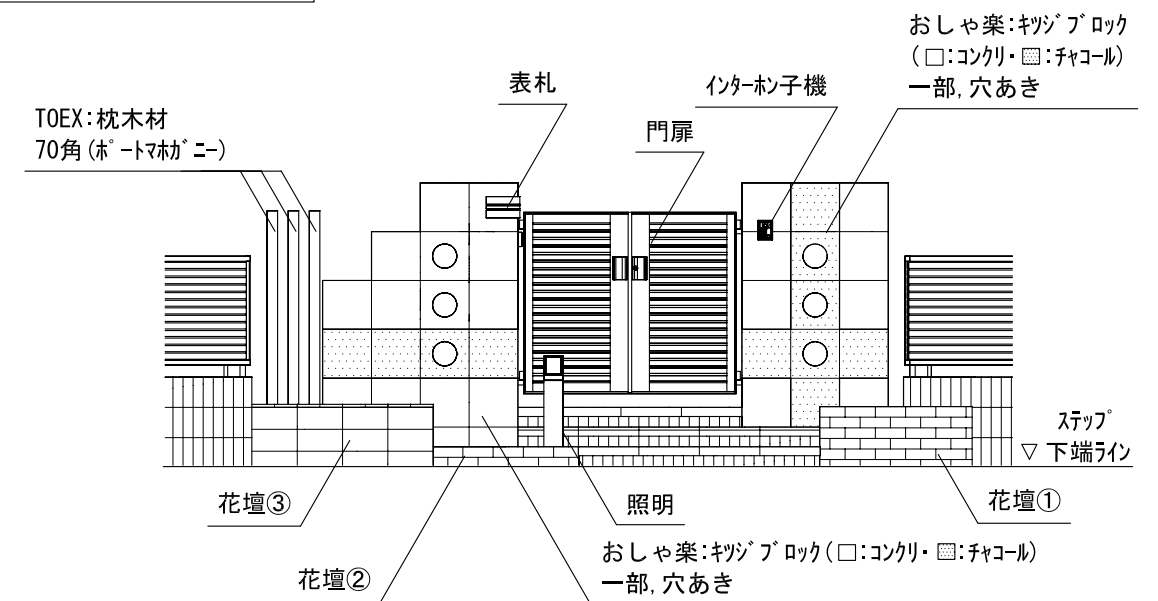

◎ 下記の点につきましては御了承下さい ◎

- * 土間コンクリート・犬走りコンクリートの不可抗力（天候・気温等）による 色むら、表面キズ等 *
- * 土間コンクリート・犬走りコンクリート内及び建物、マ、浄化槽等、構造物まわりのび* *
- * ブロックの門柱、壁、土間等の仕上げ部分におけるび* *
- * 画像データの関係上、表裏の色・部材と指示が異なります *
- * 図面上の着色は実際の色と若干異なる場合があります *
- * 図面寸法は、現場状況・施工時の調整などにより公差が生じる場合があります *

