::: I視 立面図 :::

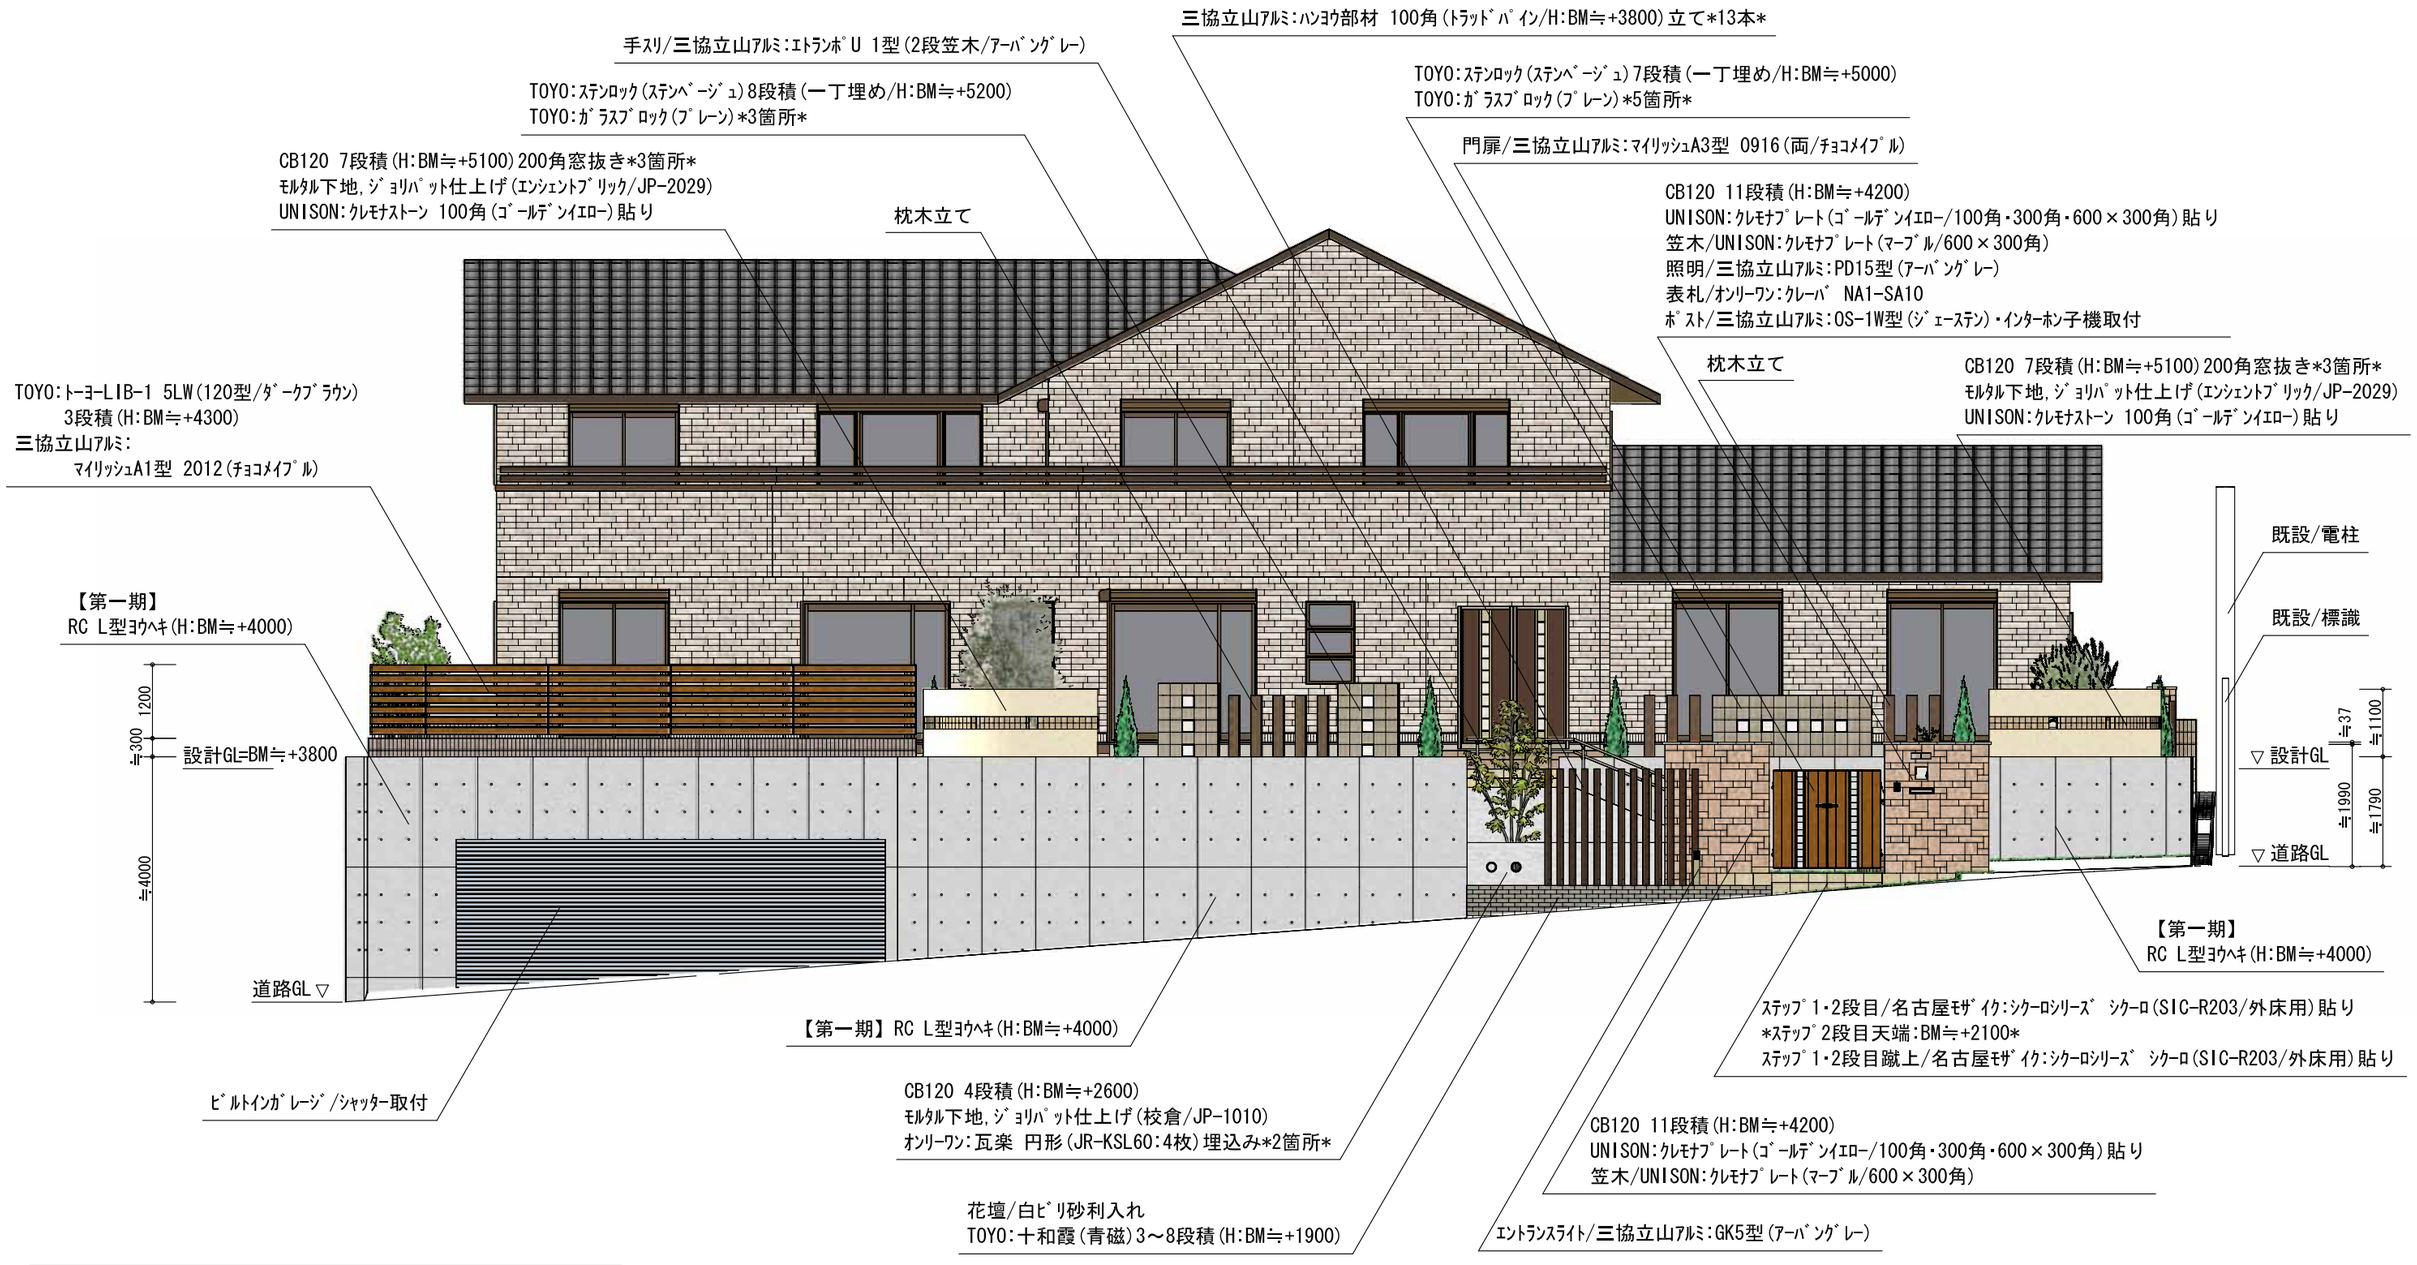

◎ 下記の点につきましては御了承下さい ◎
* 土間ｺﾝｸﾘｰﾄ・犬走りｺﾝｸﾘｰﾄの不可抗力(天候・気温等)による 色むら,表面キズ等*
* 土間ｺﾝｸﾘｰﾄ・犬走りｺﾝｸﾘｰﾄ内及び建物,ﾏｽ,浄化槽等,構造物まわりのﾋﾋﾞ*
* ﾌﾞﾛｯｸ積の門柱,壁,土間等の仕上げ部分におこるﾋﾋﾞ*
* 画像ﾃﾞｰﾀの関係上、表記商品・部材と指示が異なります*
* 図面上の着色は実際の色と若干異なる場合があります*
* 建物はｲﾒｰｼﾞの為、実際とは異なります*
* 図面寸法は、現場状況・施工時の調整などにより誤差が生じる場合があります*

New moral standard

外構プラン -立面図-

Scale: 1/100 Exterior Planner NISHIO Drawing: No.