


Ⅲ視 立面図

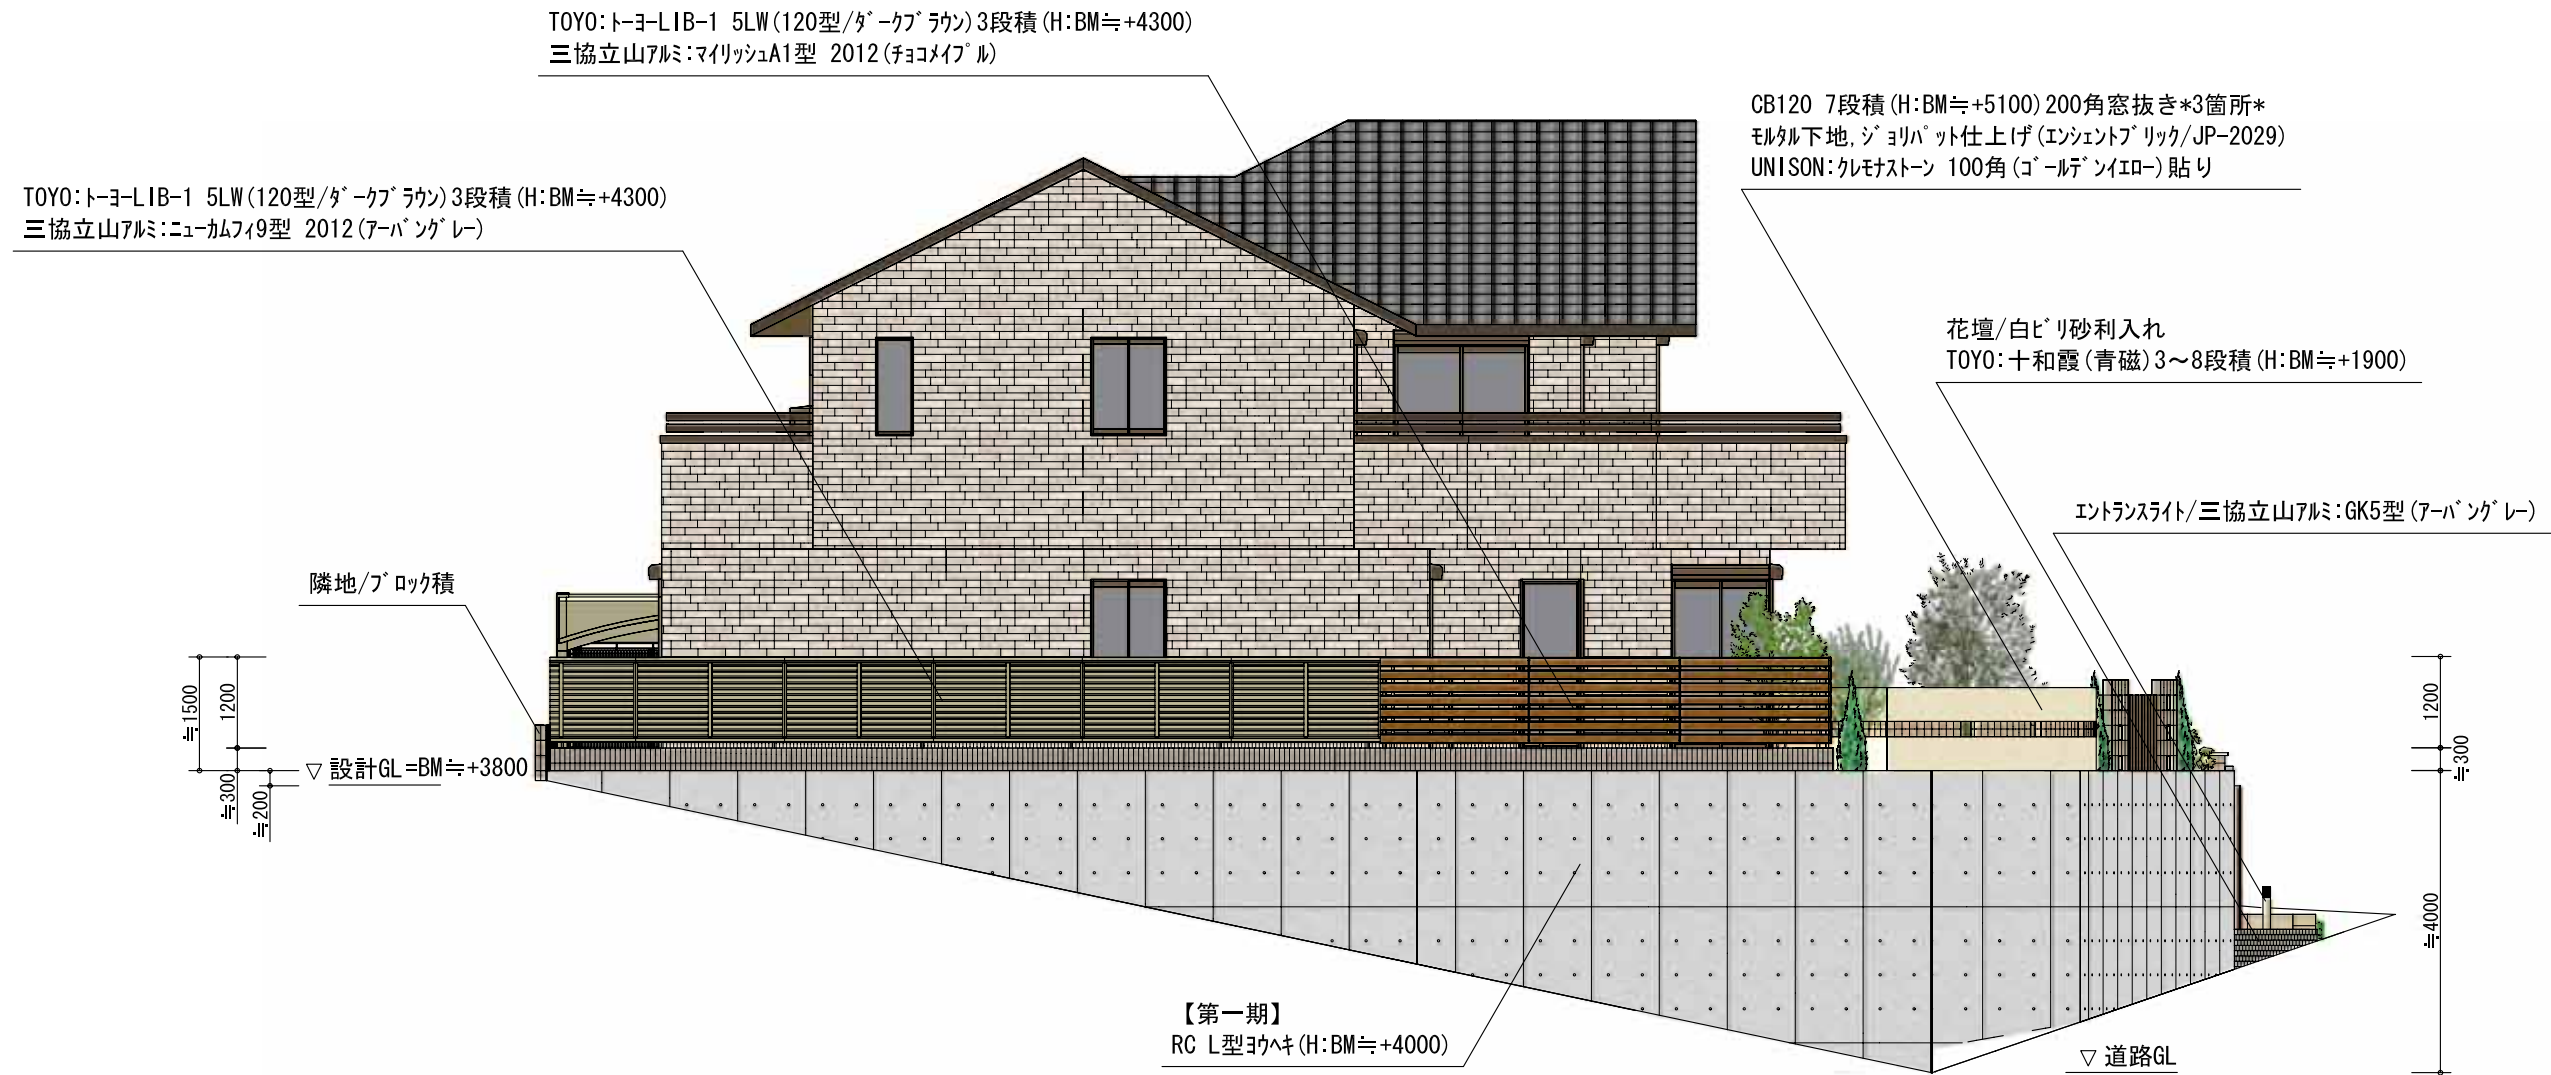

◎ 下記の点につきましては御了承下さい ◎
 * 土間コンクリート・犬走りコンクリートの不可抗力(天候・気温等)による 色むら, 表面キズ等*
 * 土間コンクリート・犬走りコンクリート内及び建物, マス, 浄化槽等, 構造物まわりの比*
 * ブロック積の門柱, 壁, 土間等の仕上げ部分におこる比*
 * 画像データの関係上, 表記商品・部材と指示が異なります*
 * 図面上の着色は実際の色と若干異なる場合があります*
 * 建物はイメージの為, 実際とは異なります*
 * 図面寸法は, 現場状況・施工時の調整などにより誤差が生じる場合があります*

